
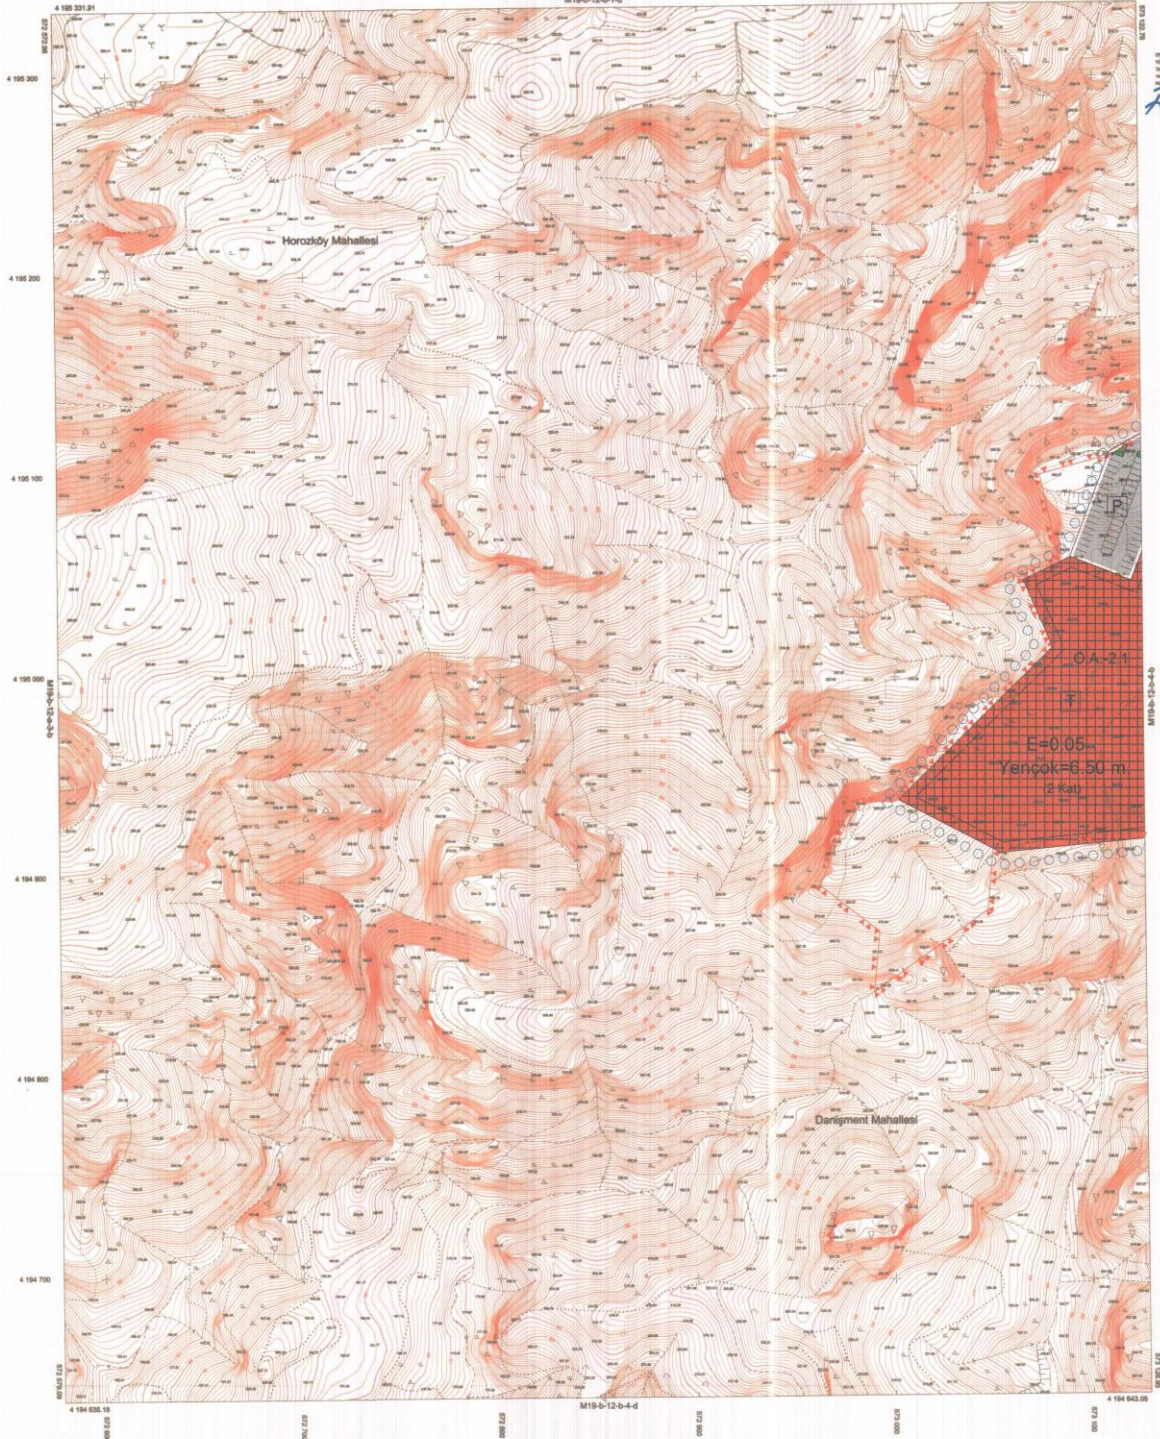


EFELER
(AYDIN)
M19-b-12-b-4-a

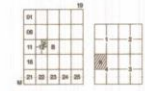

ŞİFİNİN KULLANILMASI İÇİN İZİN ALINMIŞTIR.
KULLANIMININ KESİNLİKLE İZİN ALINMAMIŞTIR.
BİR KESİMİNİN KULLANILMASI İÇİN İZİN ALINMIŞTIR.
KULLANIMININ KESİNLİKLE İZİN ALINMAMIŞTIR.

AKIŞ
Mühür: M. AKIŞ
Mühür: M. AKIŞ

Perinim
Mühür: PERİNİM
Mühür: PERİNİM

Uzman
Mühür: UZMAN
Mühür: UZMAN

33.47

Yüksek Mühür
Mühür: YÜKSEK MÜHÜR
Mühür: YÜKSEK MÜHÜR

1/1000

1/1000

METRAJ: 200 M2
MÜHÜR: M. AKIŞ

EFELER
(AYDIN)
M19-b-12-b-4-a

AYDIN İLİ EFELER İLÇESİ,
DANIŞMANT MAHALLESİ,
131 ADA, 1 VE 2 NO'LU
PARSELLERE VE 128 ADA
2 NO'LU PARSELE İLİŞKİN
TİCARET ALANI AMAÇLI
1 / 1000 ÖLÇEKLİ
UYGULAMA İMAR PLANI



AYDIN İLİ EFELER İLÇESİ
131 ADA, 1 VE 2 NO'LU
PARSELLERE VE 128 ADA
2 NO'LU PARSELE İLİŞKİN
TİCARET ALANI AMAÇLI
1 / 1000 ÖLÇEKLİ
UYGULAMA İMAR PLANI

