


PARSELASYON PLANI

İLİ	AYDIN
İLÇESİ	EFELER
MAHALLESİ	TEPECİK
ADA/PARSEL	184/84-85-87-88-93

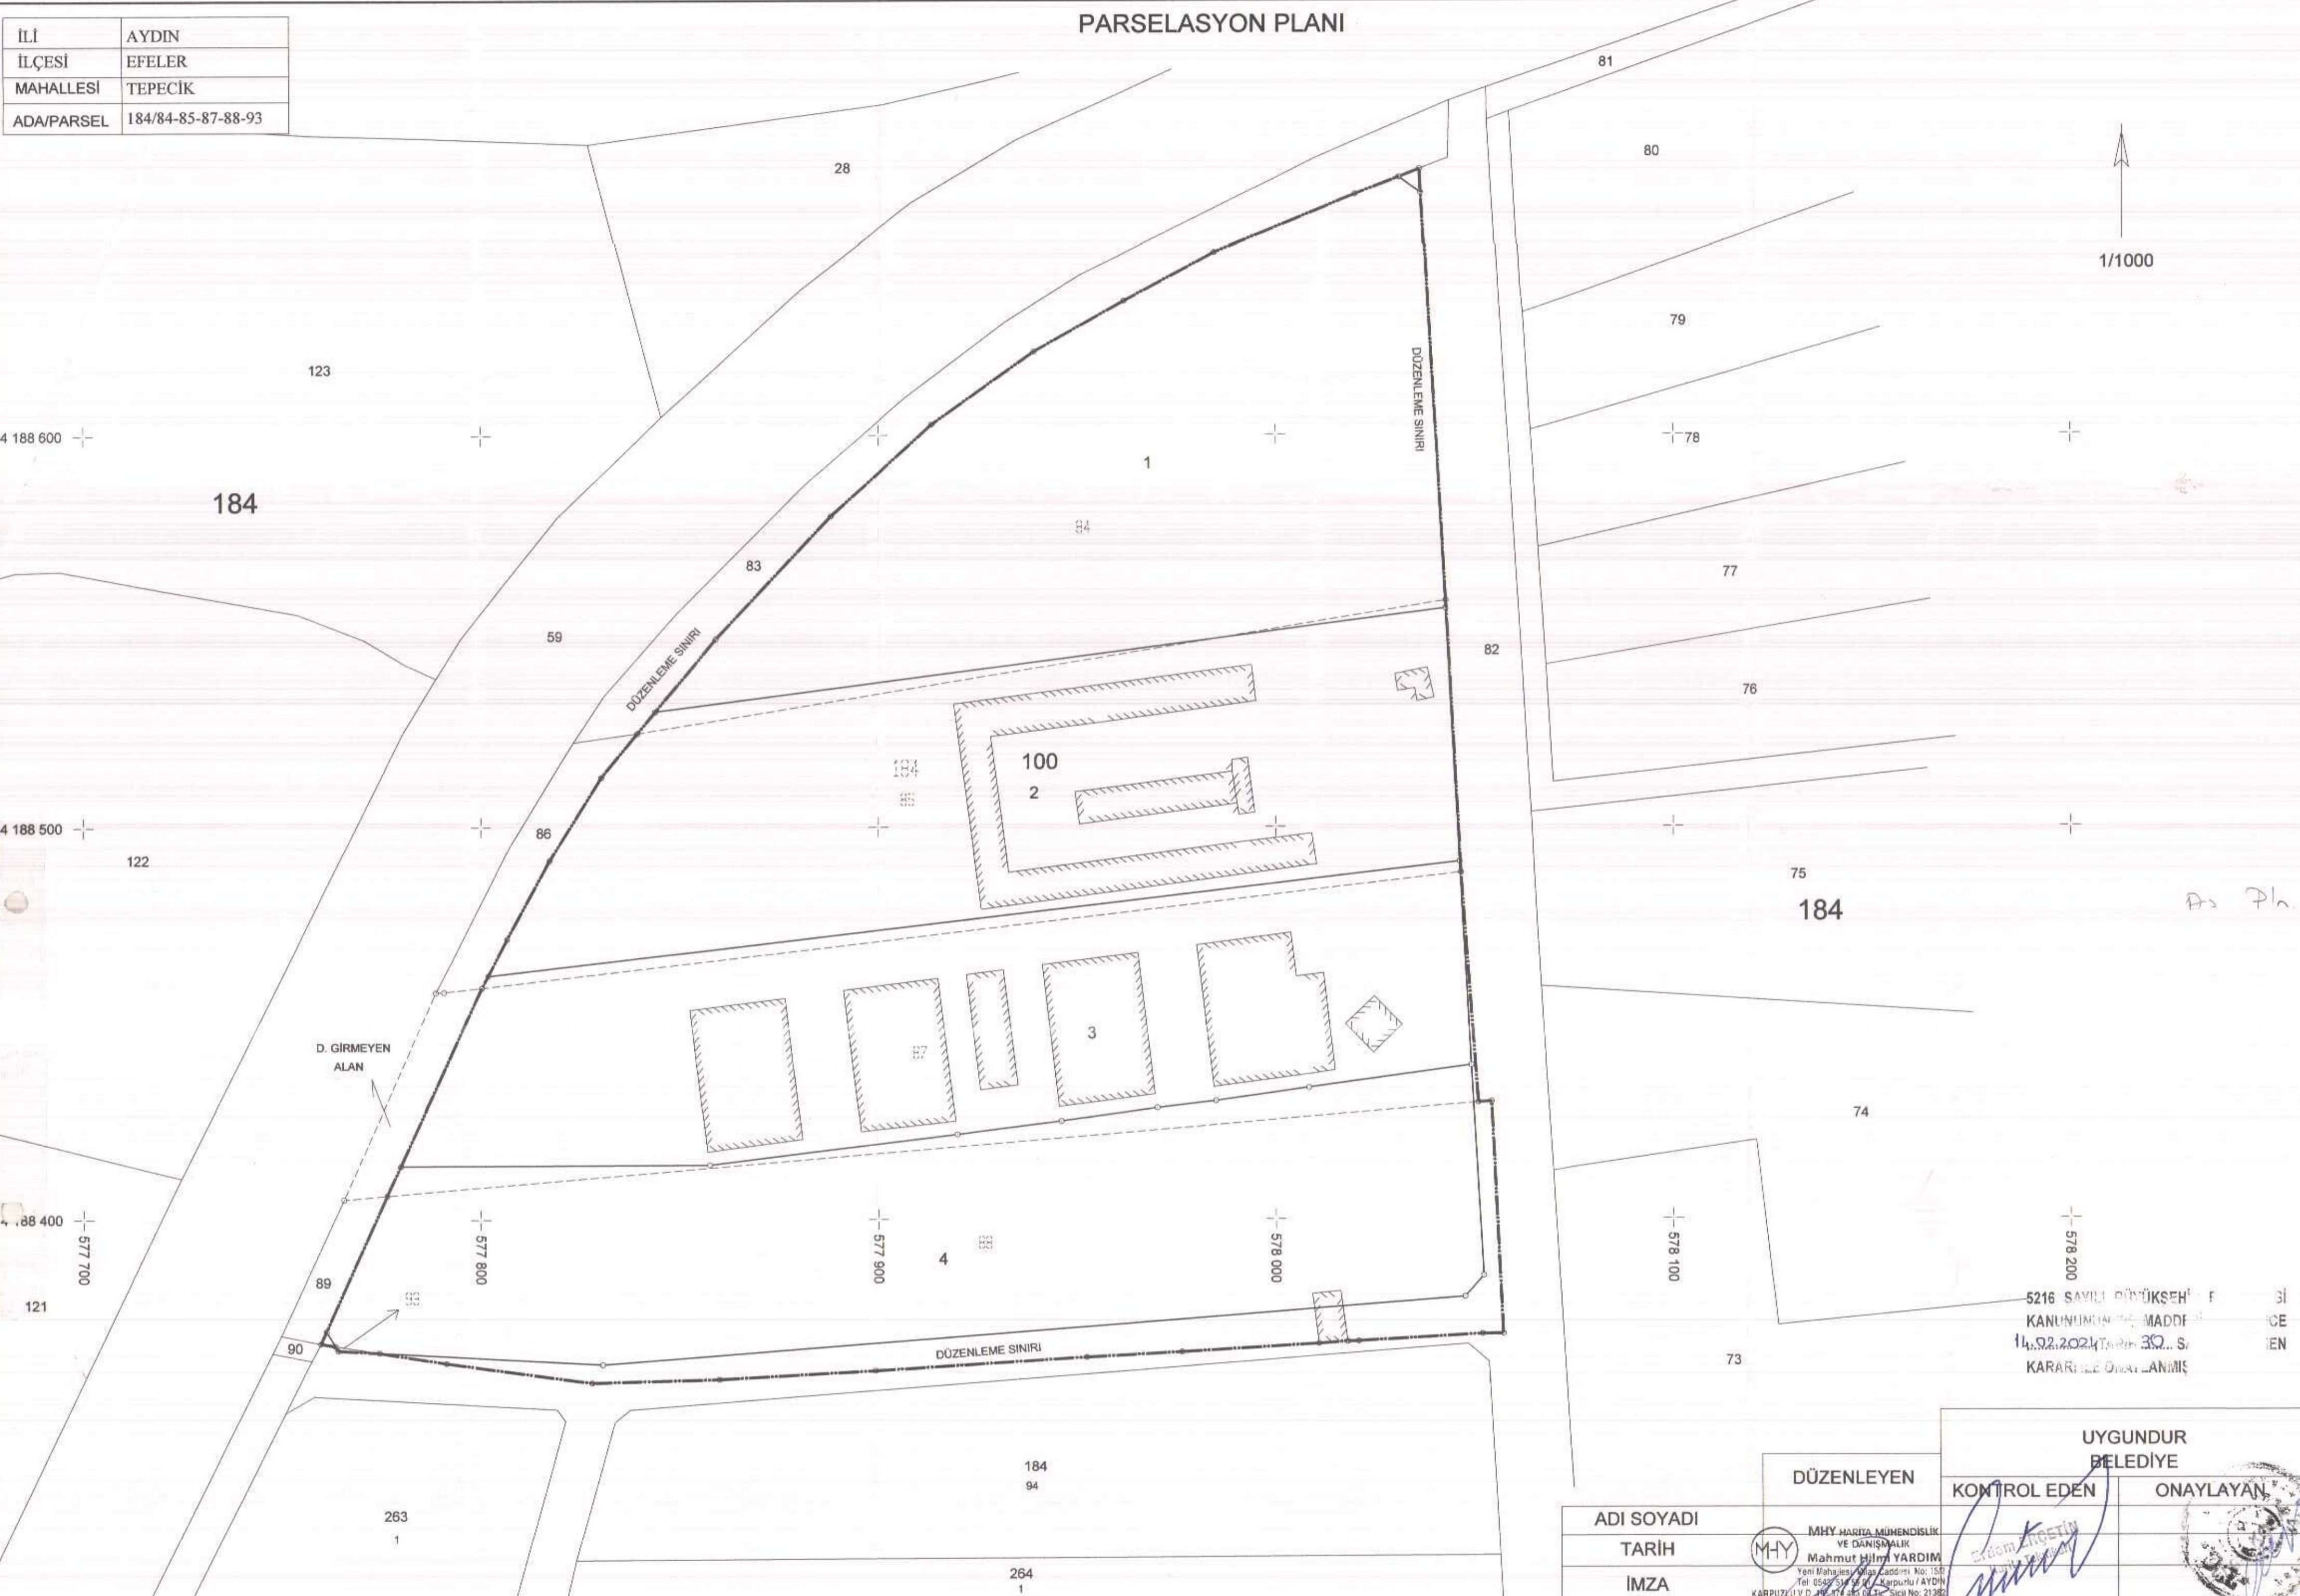

5216 SAYILI BÜYÜKŞEHİR KANUNUNUN 30. MADDESİNE GÖRE 14.02.2024 TARİHİNDE KARARLA ONAYLANMIŞ

UYGUNDUR BELEDİYE	
DÜZENLEYEN	KONTROL EDEN
ONAYLAYAN	
ADI SOYADI	MHY HARİTA MÜHENDİSLİK VE DANIŞMANLIK Mahmut Hilmi YARDIM
TARİH	Yeni Mahallesi, Maslıca Cad. No: 15B, Tel: 0542 517 52 52, Karşıyaka / AYDIN KAPUZLU Y.D. No: 174 483 0116, Sicil No: 21382
İMZA	